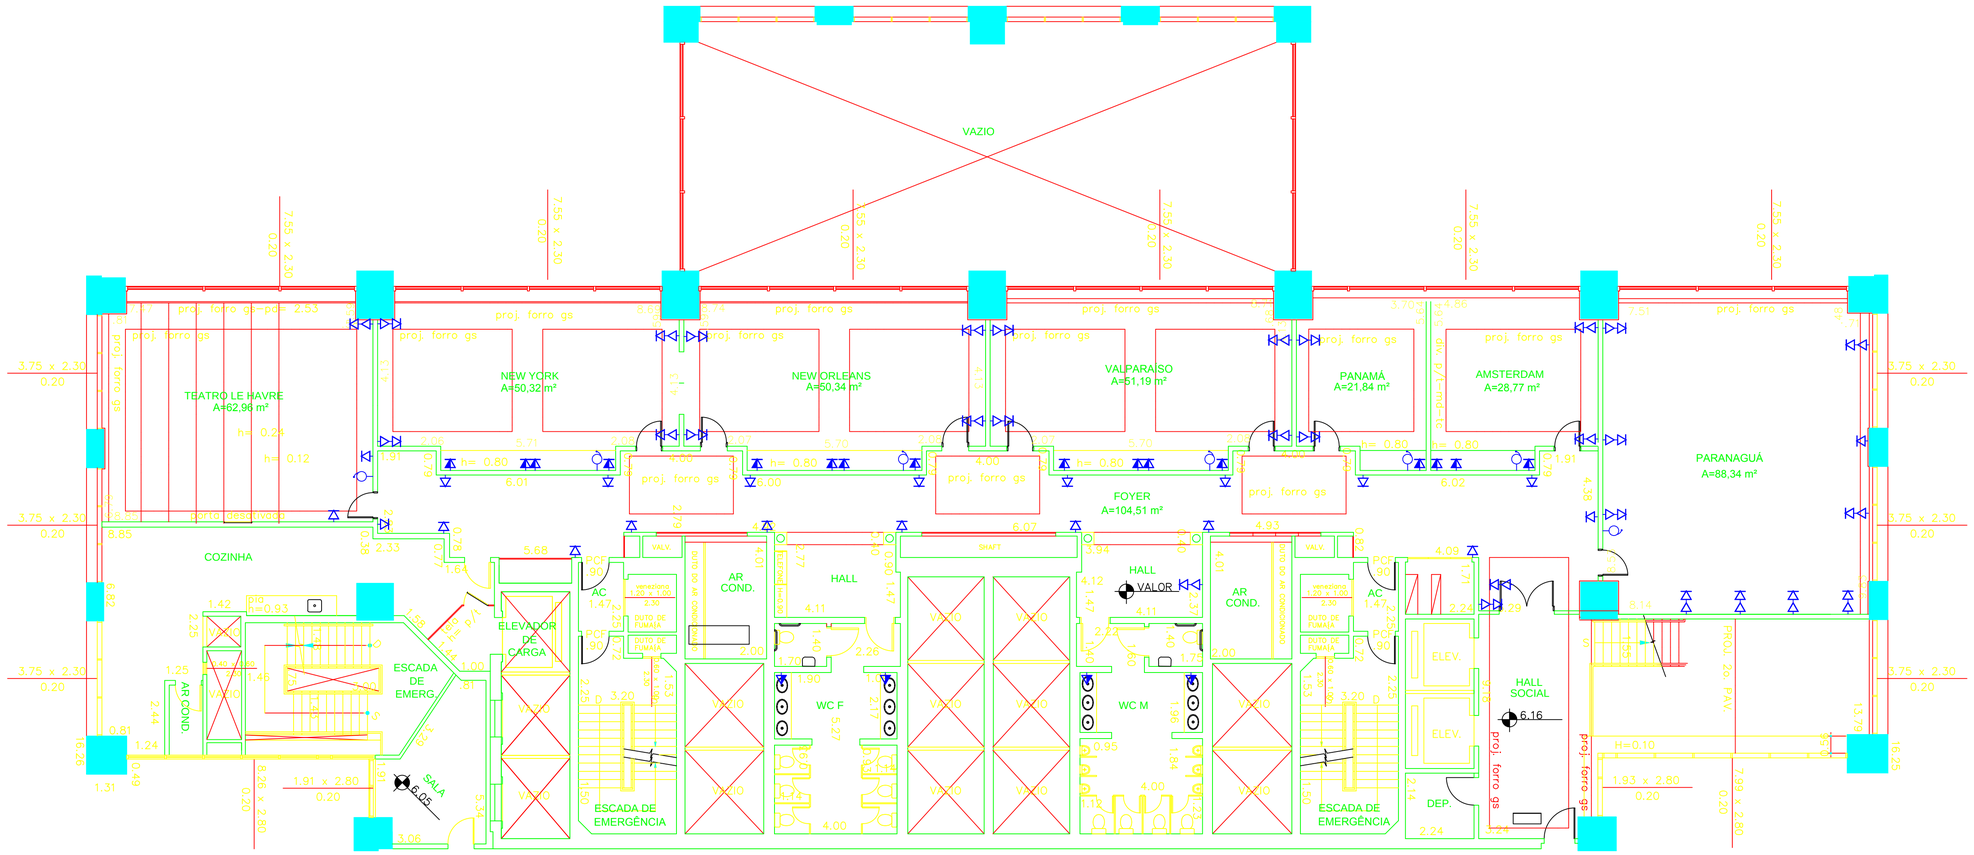

PISO C1
PLANTA DO PAVIMENTO C1

Esc. 1:100

SIMBOLOGIA PARA INSTALÇÕES ELÉTRICAS

- TOMADA UNIVERSAL BAIXA –110V/220V RESPECTIVAMENTE – Á 30CM DO PISO
- TOMADA UNIVERSAL MÉDIA –110V/220V RESPECTIVAMENTE – Á 120CM DO PISO
- TOMADA UNIVERSAL ALTA –110V/200V RESPECTIVAMENTE – Á 210CM DO PISO
- TOMADA UNIVERSAL NO PISO – 110V/220V RESPECTIVAMENTE
- TOMADA UNIVERSAL NO MOBILIÁRIO – 110V/220V RESPECTIVAMENTE
- TOMADA DE TELECOMUNICAÇÕES (TO) Á 30CM DO PISO
- TOMADA DE TELECOMUNICAÇÕES (TO) Á 110CM DO PISO
- TOMADA DE TELECOMUNICAÇÕES (TO) Á 230CM DO PISO
- TOMADA DE TELECOMUNICAÇÕES (TO) EM LAJE OU SOB PISO
- TOMADA DE TELECOMUNICAÇÕES (TO) EM MOBILIÁRIO
- TOMADA DE TELECOMUNICAÇÕES (TO) NO PISO
- TOMADA DE TELECOMUNICAÇÕES (TO) EM CONDULETE OU RODAPÉ FALSO
- CAIXAS DE PASSAGEM BAIXA (H=30cm); MÉDIA (H=1,20m) E ALTA (H=2,20m), RESPECTIVAMENTE
- PONTO P/ CAMPAINHA OU INTERFONE
- QUADROS DE DE FORÇA

Local	Área (m²)	Perimetro	Coprimento	Largura
Paranaguá	88,34	38,00	10,3	8,7
Amsterndan	28,77	22,20	5,63	5,46
Panamá	21,84	19,70	5,63	4,23
New Orleans	50,34	30,72	5,63	9,85
Valparaíso	51,19	30,92	5,63	9,85
New York	50,32	30,72	5,63	9,85
Teatro Le Have	62,96	32,08	8,85	7,18
Foyer	104,51	33,09	39,85	Irregular
Total:	**458,27**	**237,43**		

LEVANTAMENTO CADASTRAL
SHOPPING D&D / WORLD TRADE CENTER
PLANTA PAVIMENTO C1

ESCALA: 1:200
ZONA DE USO: Z3-190
Nº FOLHA: 01/05

RESPONSÁVEL PELO USO:
CONDOMÍNIO WORLD TRADE CENTER DE SÃO PAULO

ENDEREÇO:
AVENIDA DAS NAÇÕES UNIDAS, No. 12.551, 12.555 E 12.559 – BROOKLIN NOVO
SÃO PAULO – S.P.

DATA:
AGOSTO/2016

SITUAÇÃO SEM ESCALA

DESEN. | V. ARQ. | V. SUP. | DATA PLT. | V. SUP. | DESENHISTA CAD: | COORDENADOR: | DATA: AGO/2016 | ARQ CAD | ARQ SUP

Reage Construções ltda tel. (11) 96910-2234

REVISÃO	DESCRIÇÃO
DATA	
DESENHISTA	
VISTO ARQ.	

QUADRO RESUMO

TOTAL DE REVISÕES

OBSERVAÇÕES